



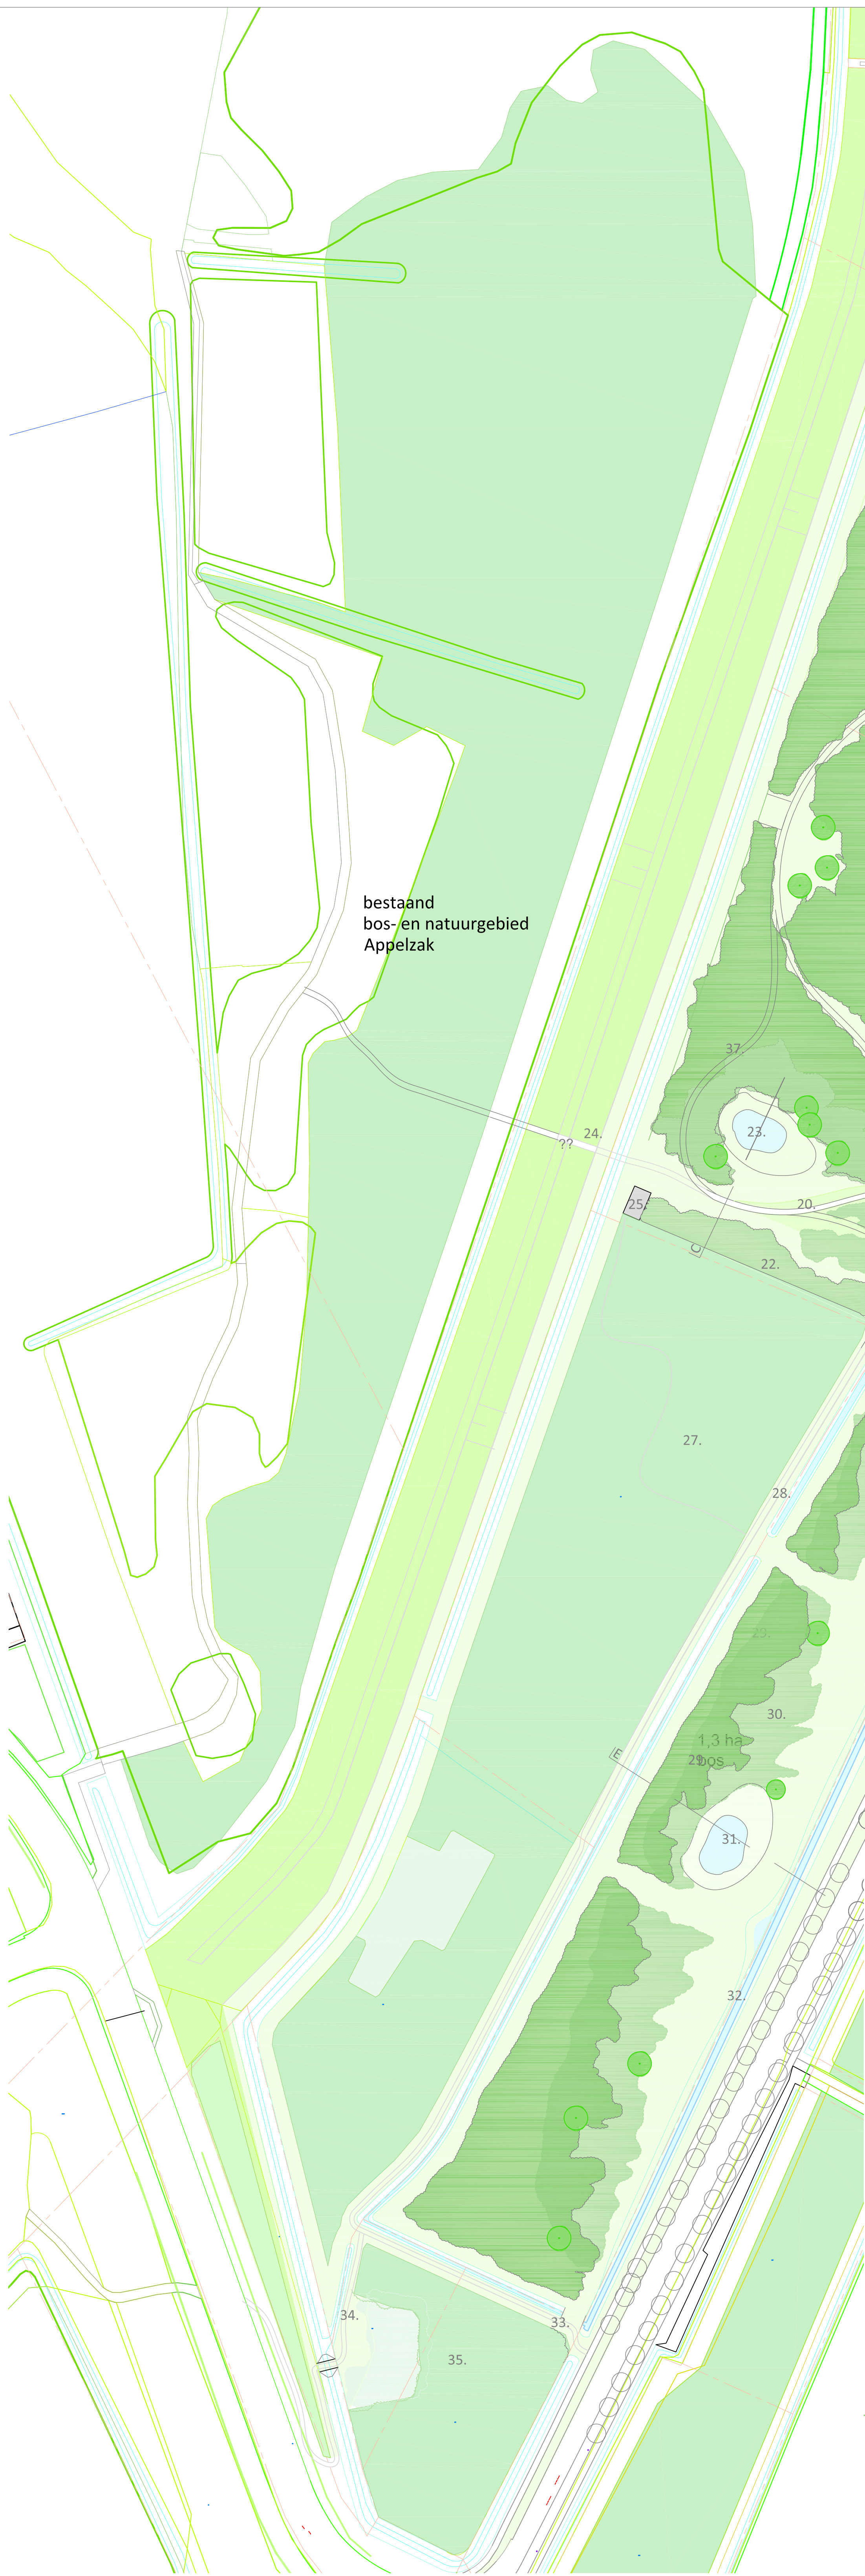

overzicht compensatie

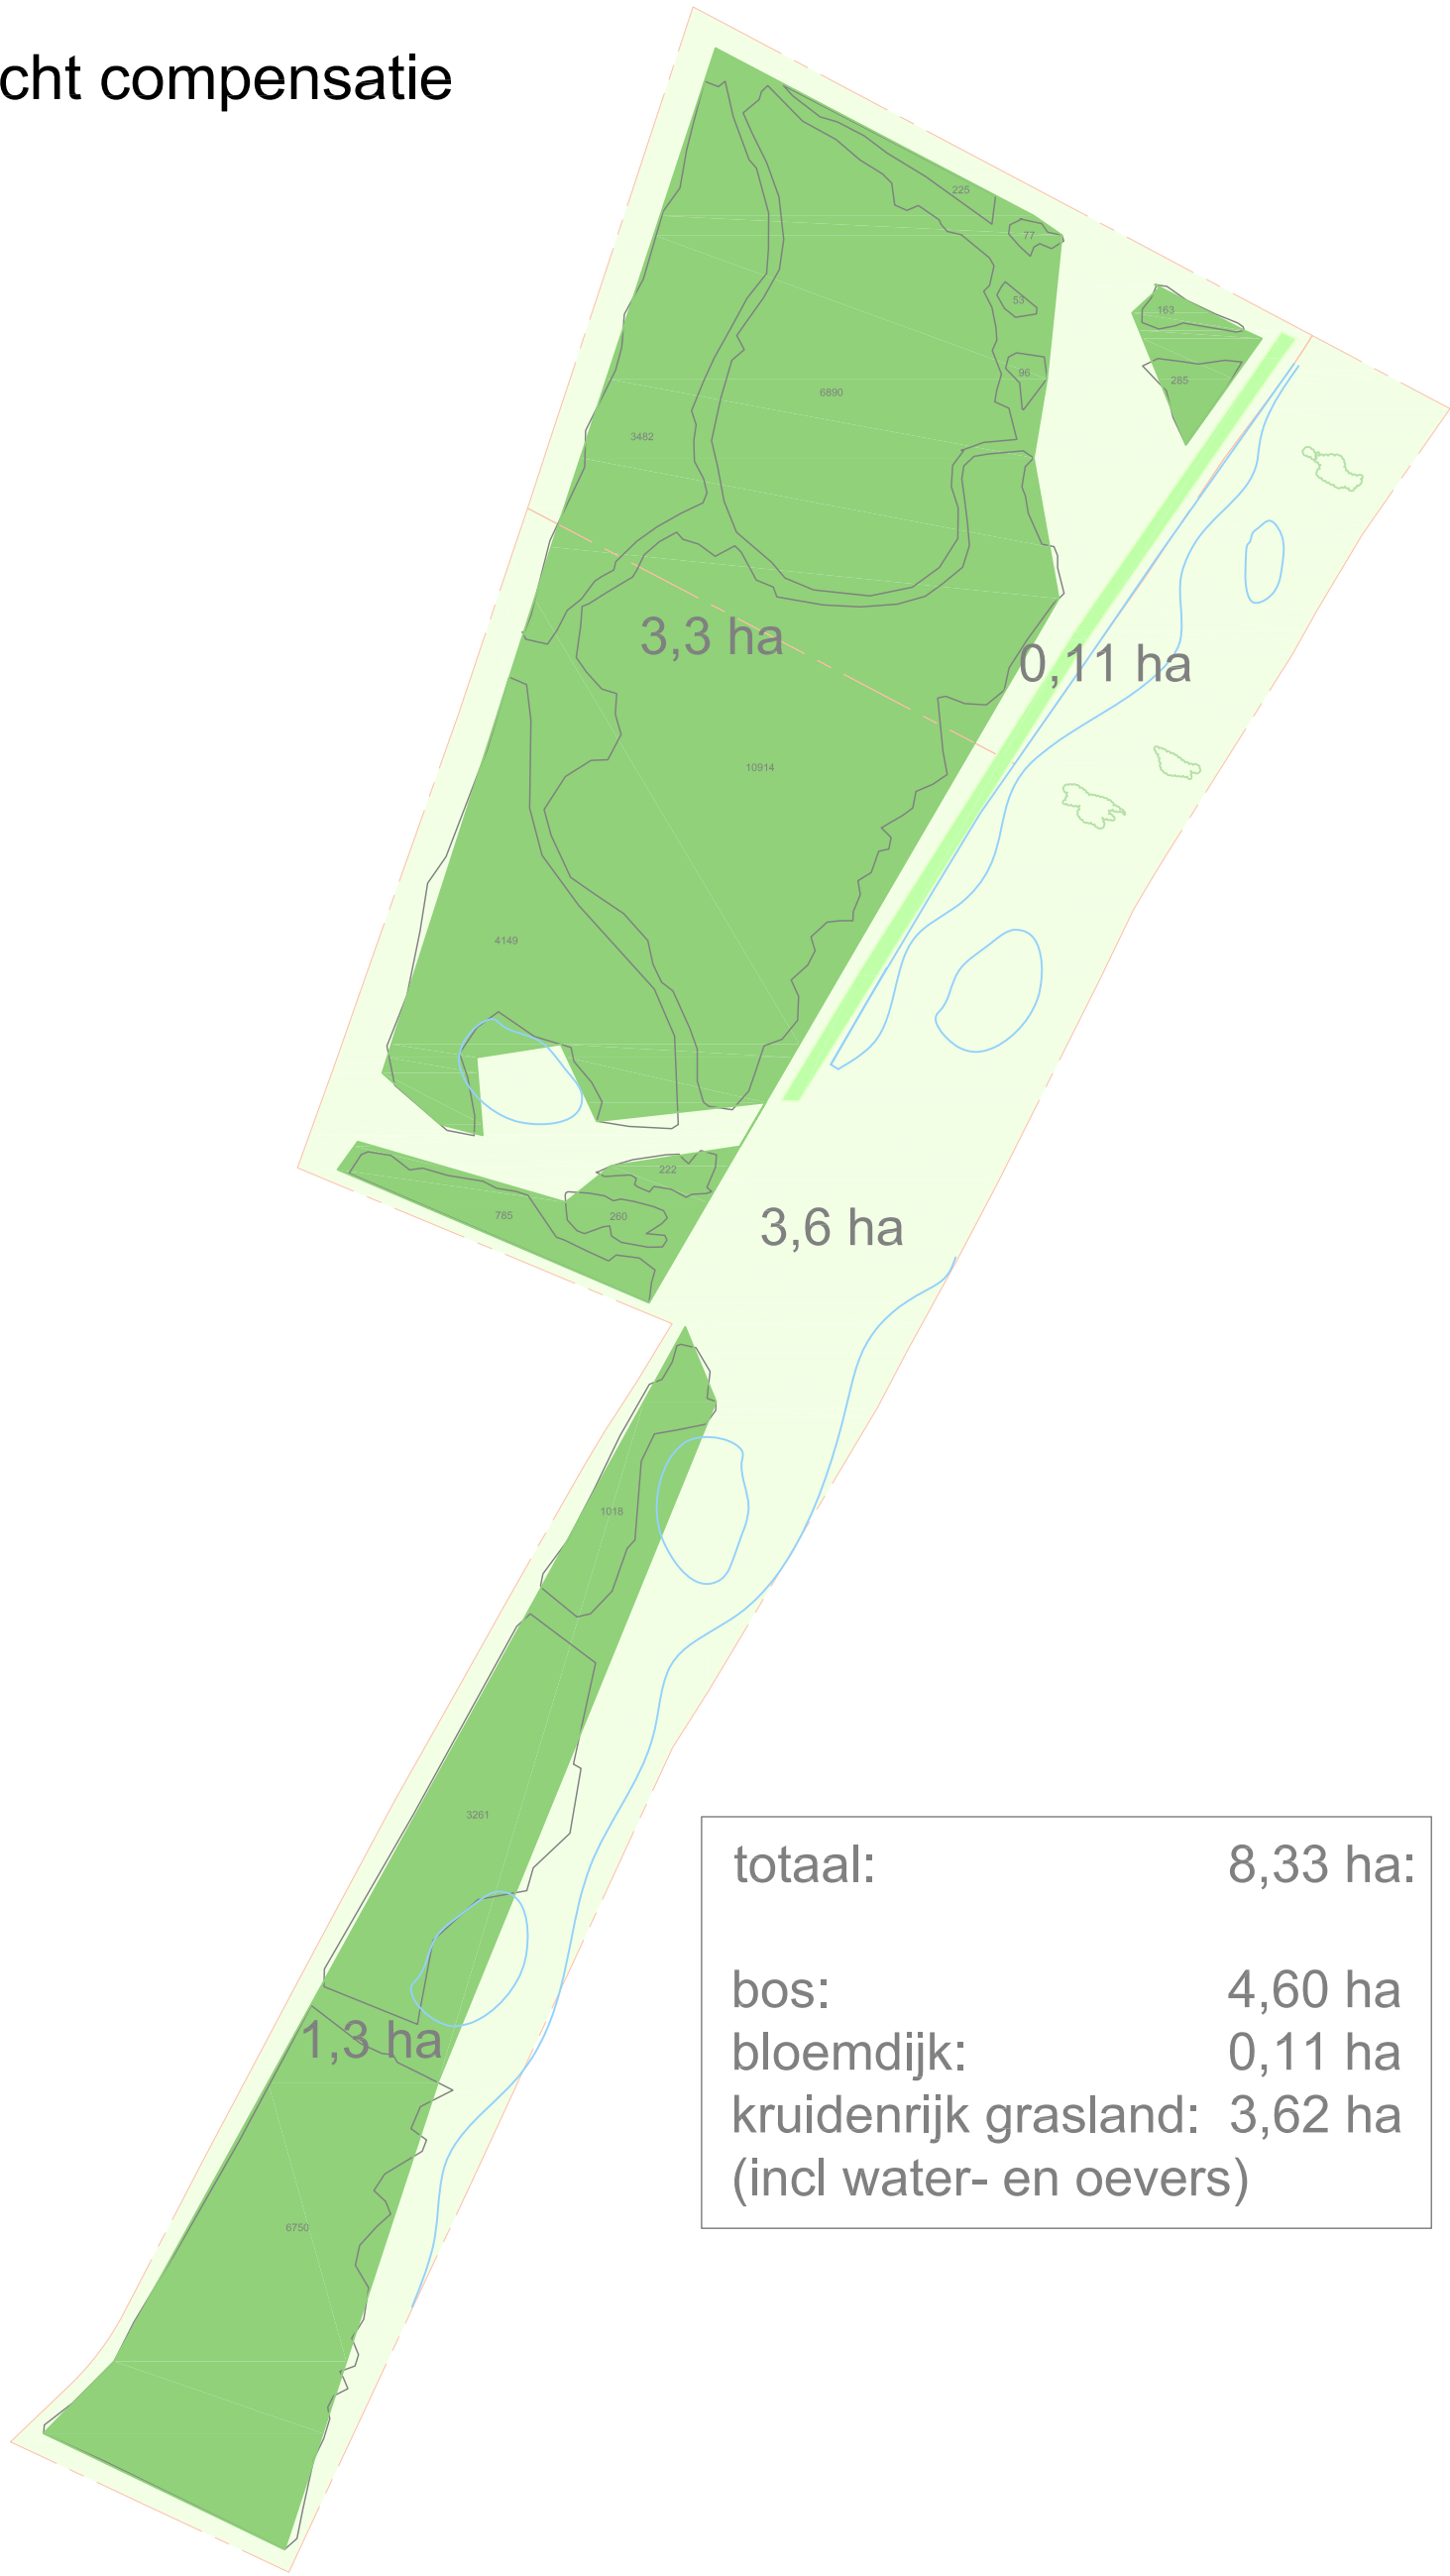


totaal:	8,33 ha:
bos:	4,60 ha
bloemdijk:	0,11 ha
kruidenrijk grasland:	3,62 ha
(incl water- en oevers)	


LEGENDA

1. hoofdtoegang park via 'De Onrust';
2. centrale plek met zitmogelijkheid, informatievoorziening, spelaanleiding;
3. dorpsboomgaard met hoogstam(sier)fruitbomen;
4. verbindingspad naar bestaande dijkopgang;
5. struweelbosjes met oa bloeiende heesters;
6. korte, rolstoeltoegankelijk route
7. dicht en hoger bos, inheems sortiment;
8. lagere bosrand met geleidelijke overgang kern-mantel-zoomvegetatie
9. kade aan westzijde sloot/kreekrestant, opwerpen met vrijkomende grond;
10. wandelpad (halfverharding) op kade geflankeerd door rij knotbomen;
11. vlinder aan het water;
12. te vergraven sloot/kreekrestant 'Nieuw Vlietje' met natuurvriendelijke oevers;
13. verbreding t.b.v. hondenpoel;
14. spelaanleidingen, bv stapstenen door/over water;
15. verbindingspad naar fietspad JW Frisostraat, evt. ook toegankelijk voor passerende fietsers;
16. lagere gelegen deel: open inrichting met enkele poelen, kleine bosjes en verspreide (knot)bomen;
17. hondenuitlaatplaats omgeven met schapengas en toegangshek;
18. grotere poelen in lagere gedeelte met enkele knotbomen;
19. bestaande dam/overgang handhaven en benutten als toegang;
20. verbindingspad JW Frisostraat-dijk;
21. hoogtepunt, opgeworpen met vrijkomende grond met houten uitkijktoren, ntd;
22. bestaande bosrand natuurlijker/geleidelijker;
23. poel in hoger gelegen, nat terreindeel omzoomd door bos;
24. mogelijke verbinding via dijktrap naar bestaand bos- en natuurgebied Appelzak;
25. bestaand schuurtje verplaatsen/geschikt maken als leefgebied voor uilen etc.;
26. voorste schuurtje afbreken, bomengroep handhaven;
27. bestaand bos handhaven, onderzoeken of toegankelijkheid mogelijk is;
28. halfverhard (gras)pad via beheerstrook zuidoozijde bestaand bos;
29. nieuw bos langs zuidzijde bestaand bos, steeds breder wordend naar het zuiden toe;
30. bos met geleidelijke overgang hoog-laag (decorwerking), ontwikkelen kern-mantel-zoomvegetatie;
31. poelen met flauwe taluds op het zuiden
32. vergraven oever bestaande sloot (1:2/1:3, maximale bovenbreedte 7m);
33. halfverhard (gras)pad via onderhoudstrook bestaand bos aansluiten op fietspad JW Frisostraat;
34. halfverhard (gras)pad doortrekken via open ruimte en dam/bruggetje in bestaande sloot naar Appelweg;
35. bestaande bossen: beheerstroken langs randen herstellen (5m), toegankelijkheid onderzoeken.
36. Nieuw te graven verbindingslootje/greppel;
37. Toevoegen pad bij vervallen dijkovergang.


principedoorsnede A-A' - schaal 1:200

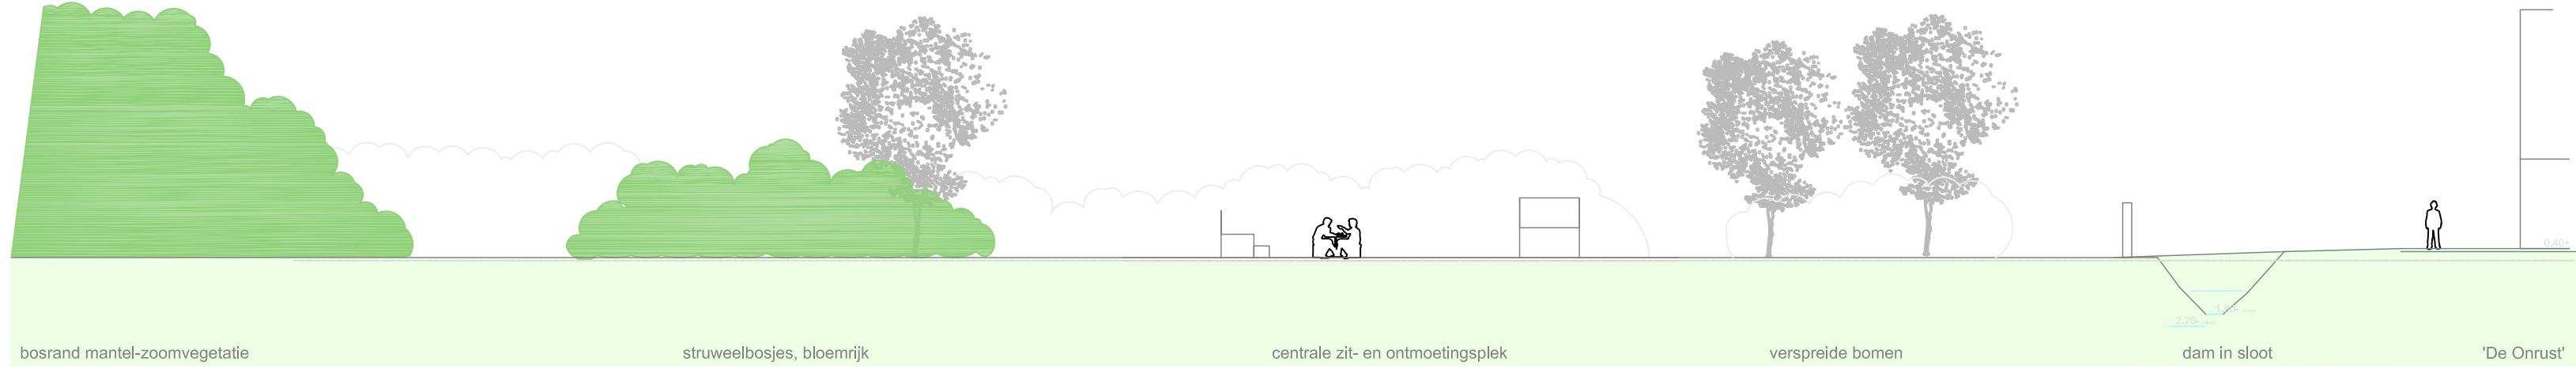


principedoorsnede B-B' - schaal 1:200

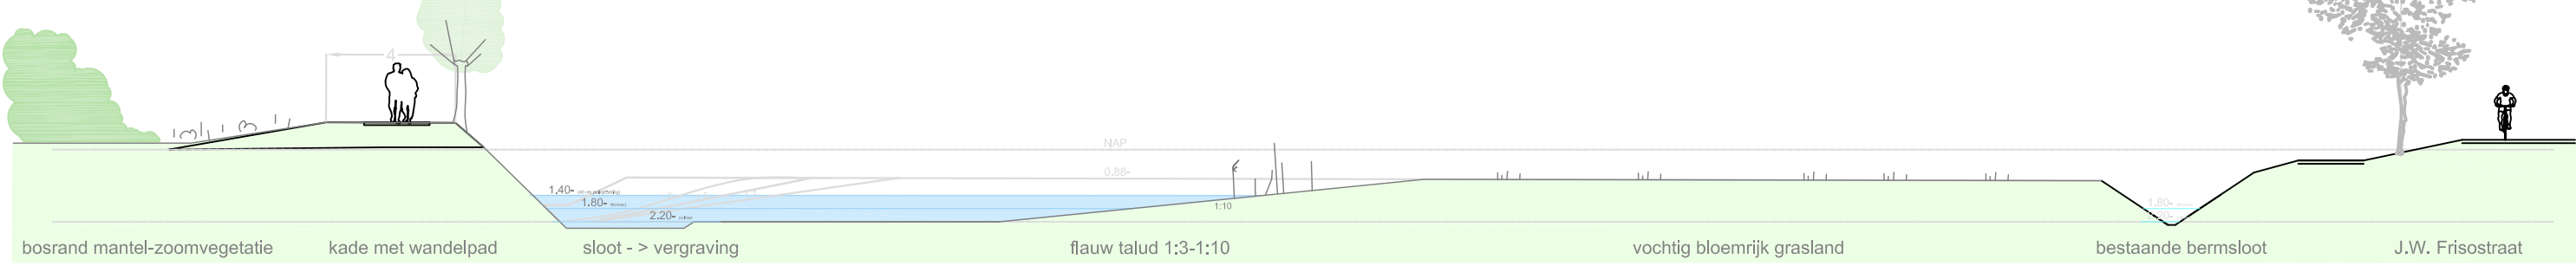

principedoorsnede C-C' - schaal 1:200

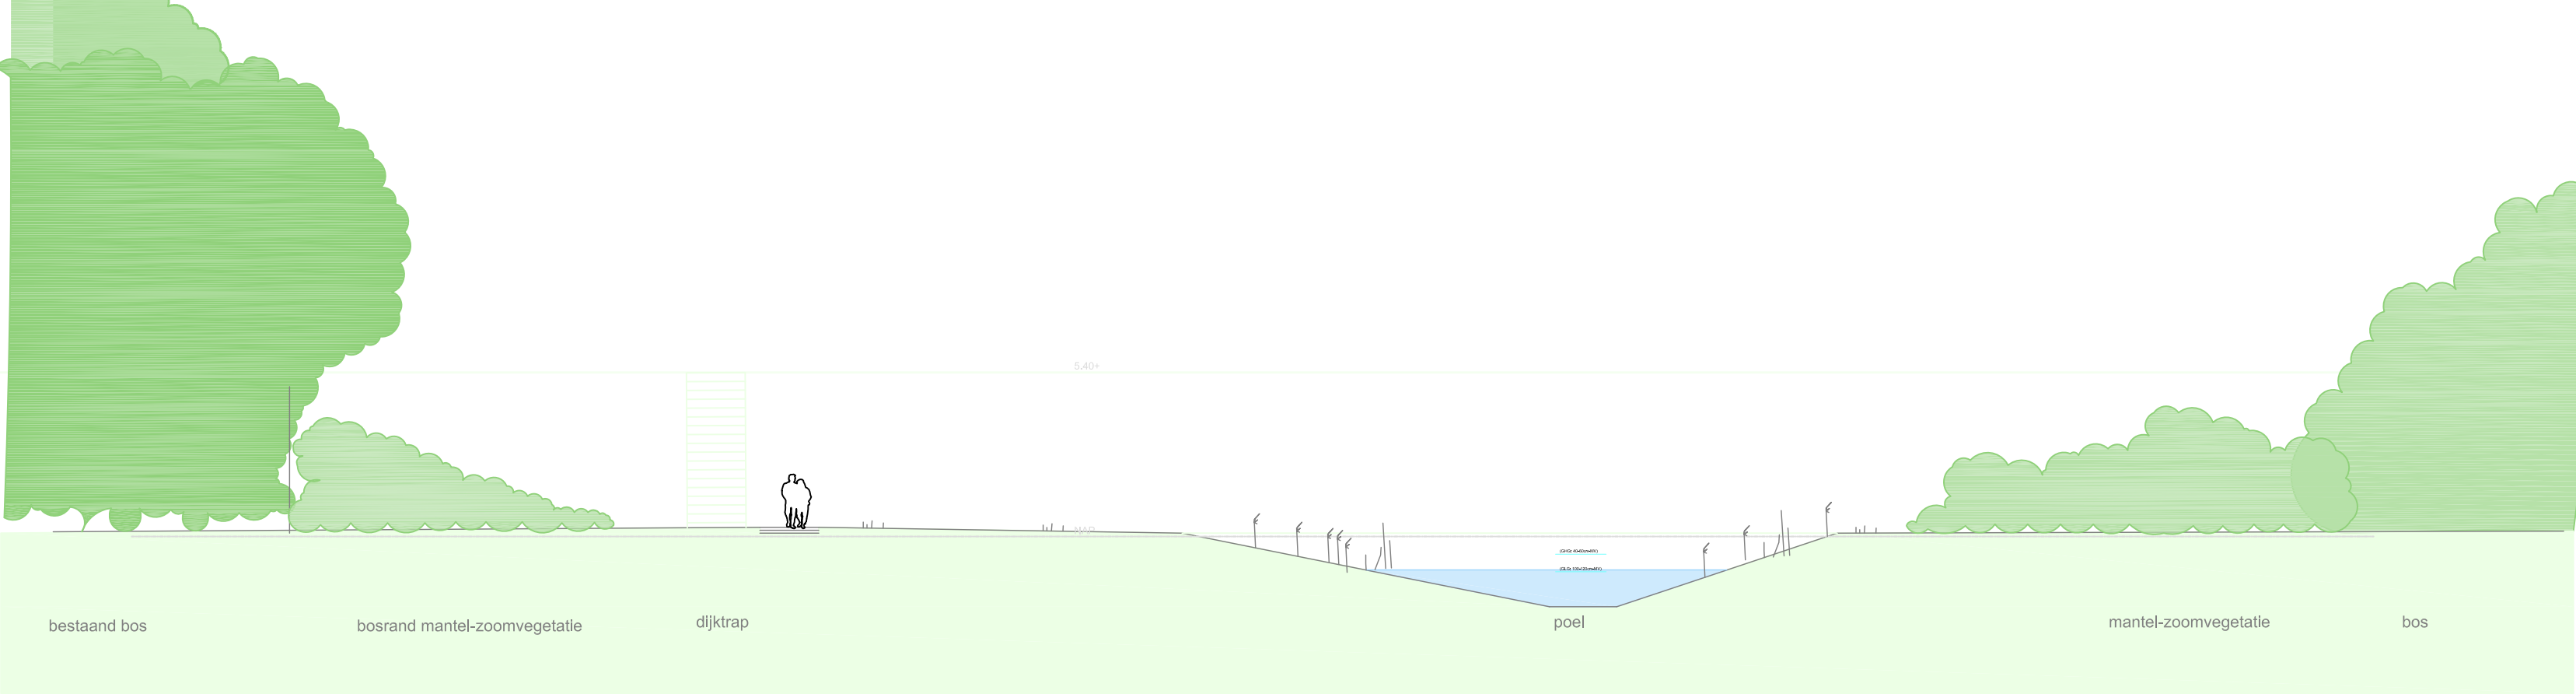

principedoorsnede D-D' - schaal 1:200

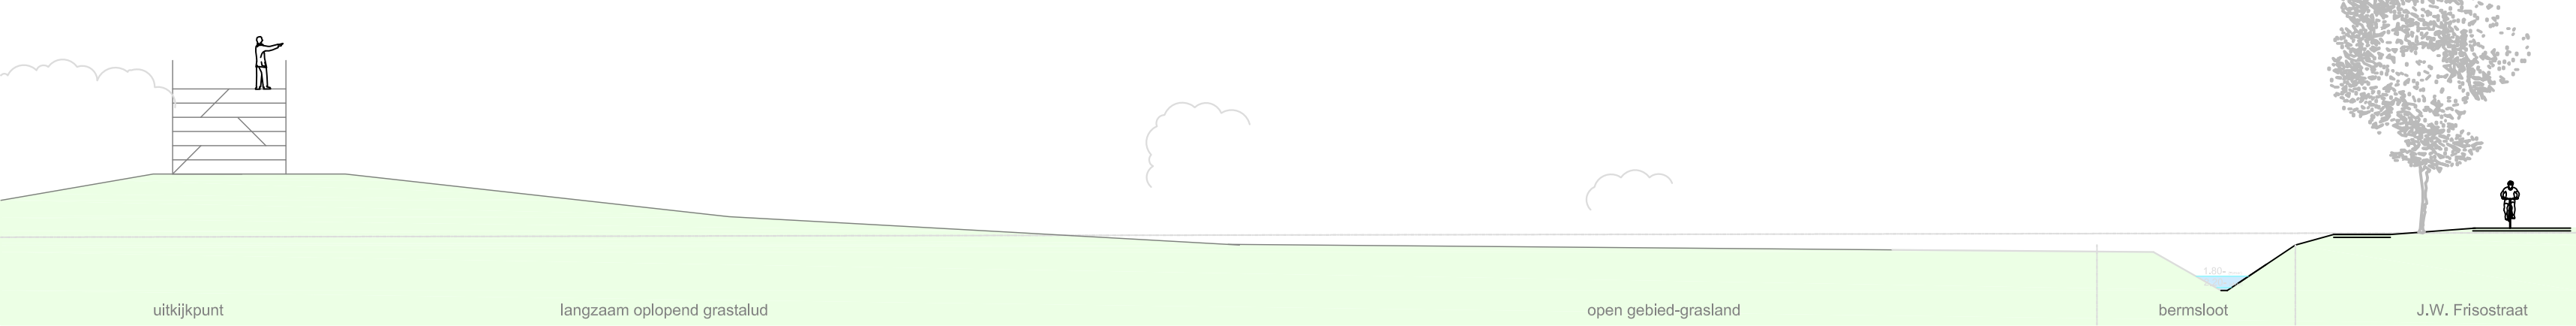

principedoorsnede E-E' - schaal 1:200

